

EDIFICIO CONTIGUO CALLE CORREDERA DE SAN PABLO 15


CALLE CORREDERA BAJA DE SAN PABLO, 13.



EDIFICIO CONTIGUO CALLE CORREDERA DE SAN PABLO 11

TABLA DE SUPERFICIES	
ÚTILES	71 m ²
CONSTRUIDOS	87 m ²
CATASTRALES	117 m ²
ALTURA LIBRE	261 m

01	ESTADO REFORMADO
FECHA	09/AGOSTO/2023
C/CORREDERA BAJA DE SAN PABLO.13. 2º Ext	
ARCTEMPUS ARCHITECTURE STUDIO	ESCALA 1/40

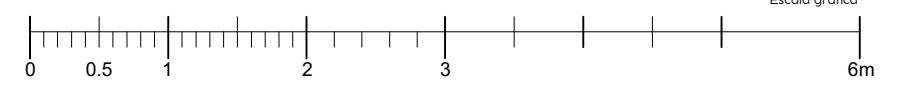

Escala gráfica